




Término Municipal de Cazalegas

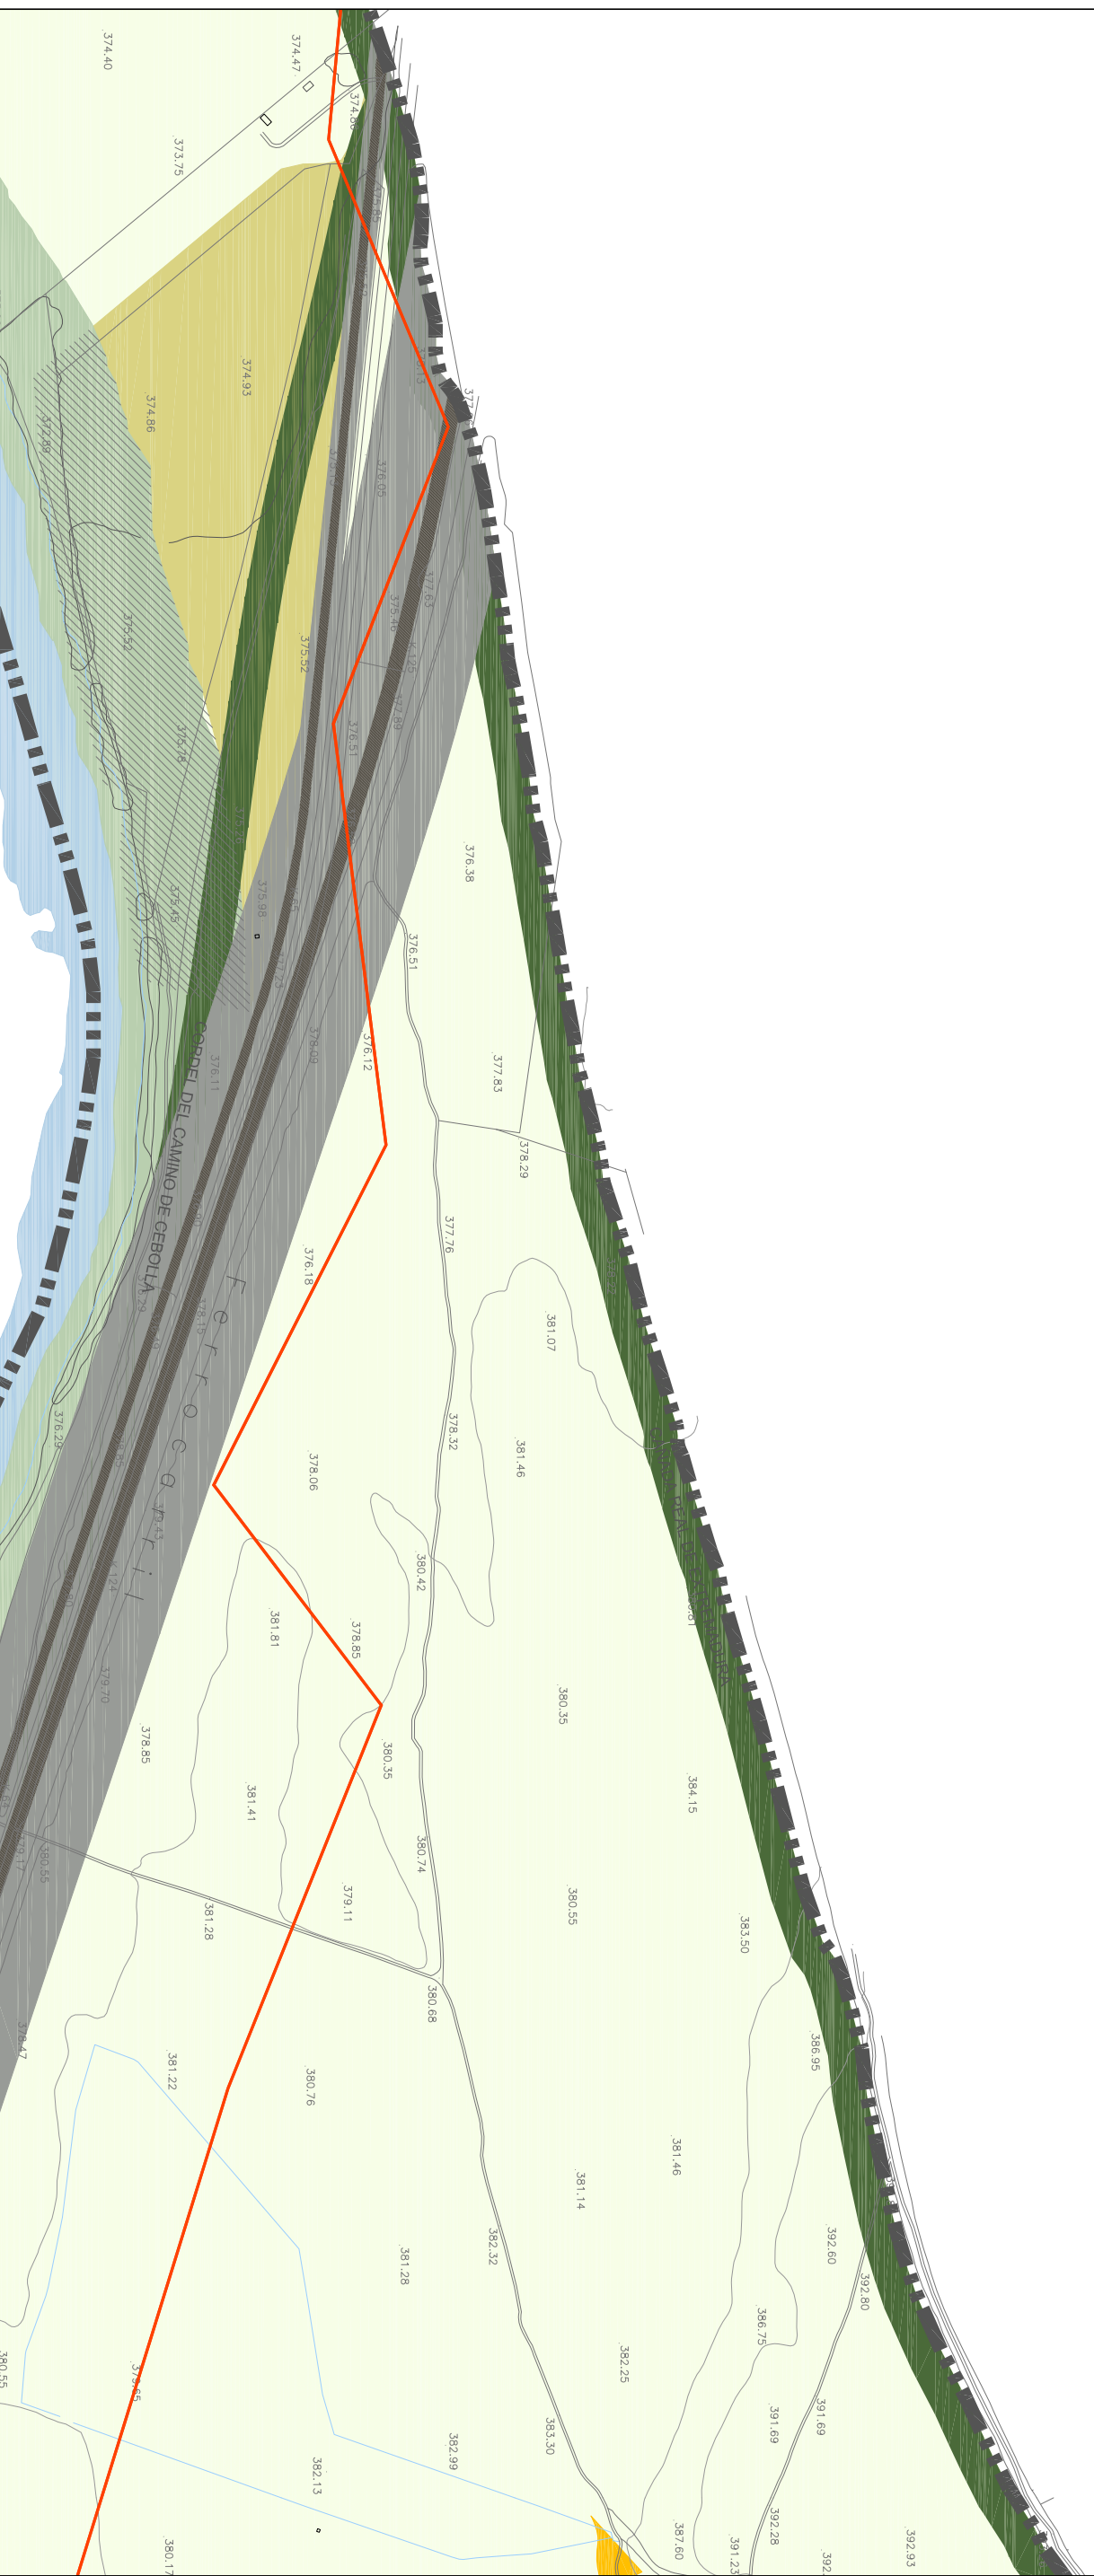


Distribución Hojas 1/10000

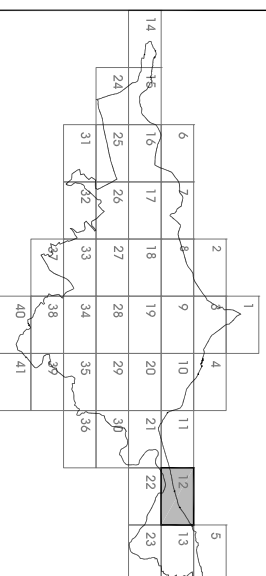



CLASIFICACIÓN DEL SUELO URBANO Y URBANIZABLE (O.E.)

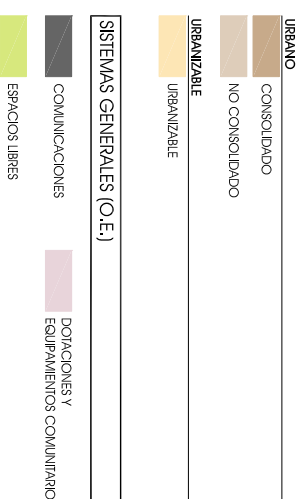

CATEGORÍAS DEL SUELO RÍSTICO (O.E.)

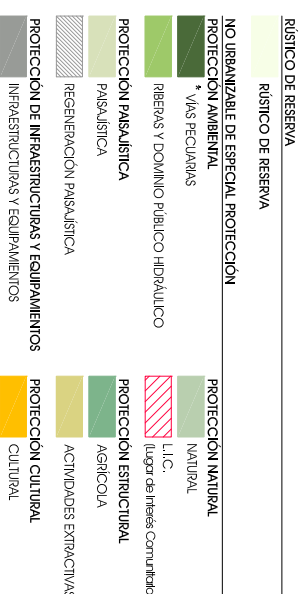


OTRAS DETERMINACIONES (O.E.)

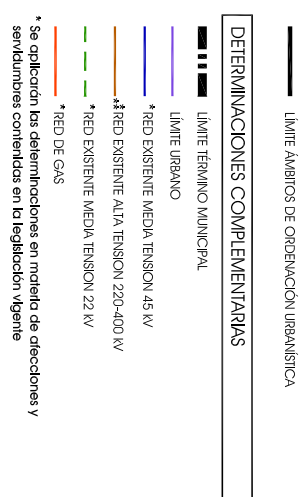PLAN DE ORDENACIÓN MUNICIPAL DE TALAVERA
DOCUMENTO DE APROBACIÓN DEFINITIVA
ORDENACIÓN
Febrero 2010

CLASIFICACIÓN del suelo y SISTEMAS GENERALES ORDENACIÓN ESTRUCTURAL

Director Técnico: José M^o Esquivaga, doctor arquitecto.

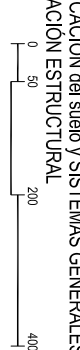

12